



愛知県産業労働センター 2階 大ホール 平面図

DATE	/ /	催事名	主催者		No.
------	-----	-----	-----	--	-----

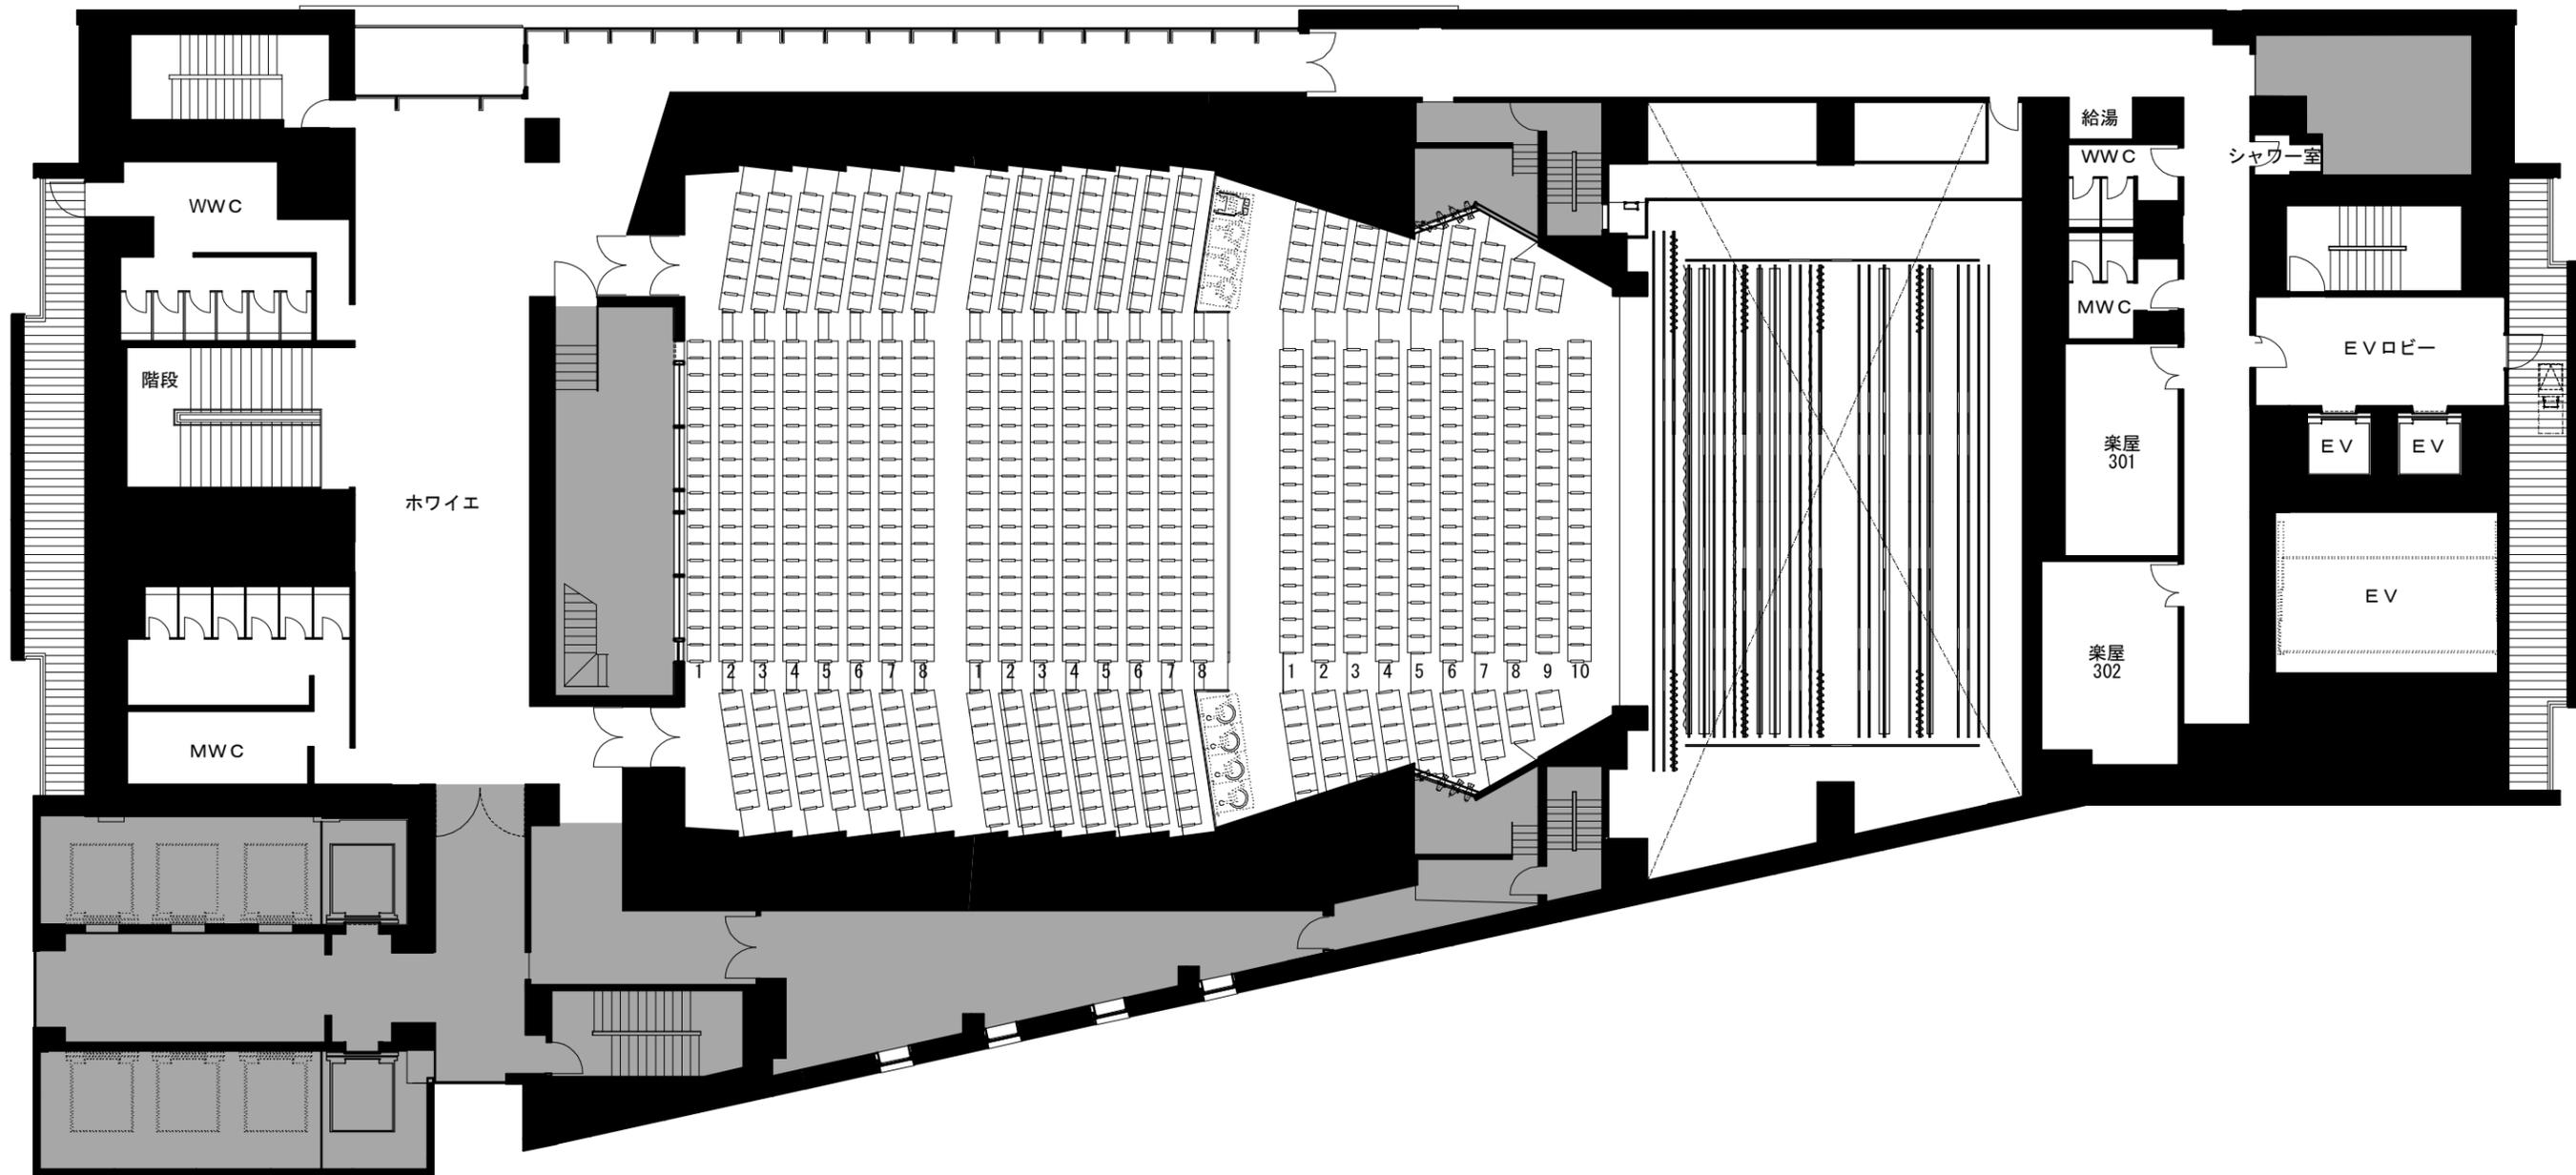

愛知県産業労働センター 3階 大ホール 平面図 1/200

	DATE	/ /	催事名	主催者		No.
--	------	-----	-----	-----	--	-----

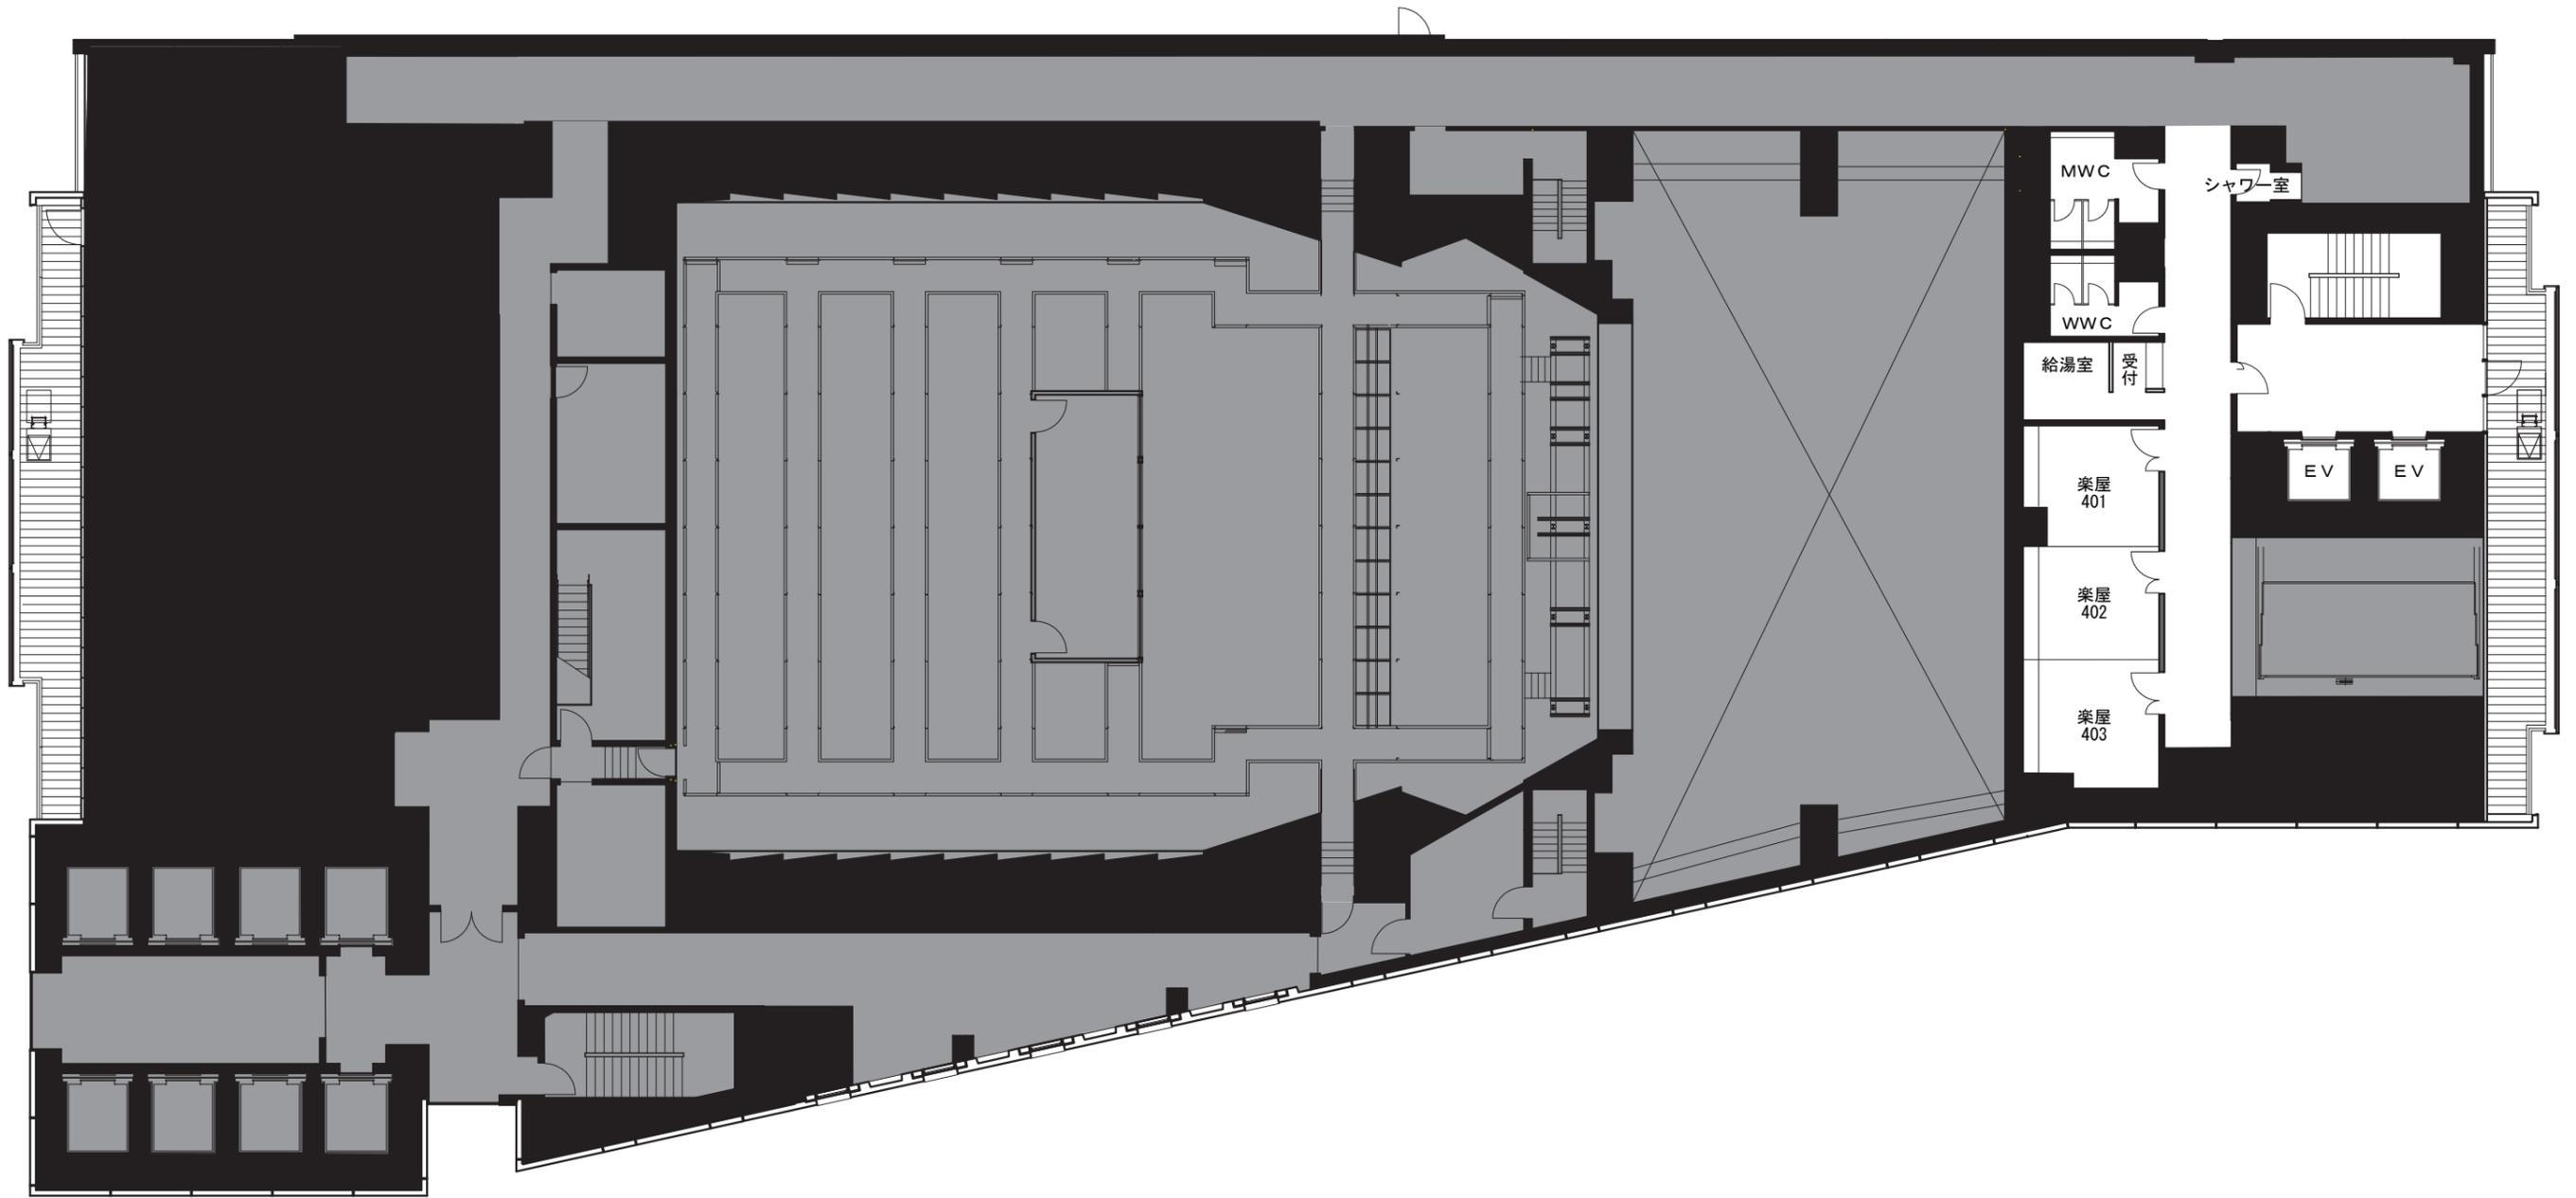

愛知県産業労働センター 4階 大ホール 平面図

DATE / /

催事名

主催者

No.