

UHL (電動バトン)	
回路数	調光回路 : 4
コンセント数	C20A x 56
吊パイプ長 / 半径	14.0m / 48.6φ(上)・42.7φ(下)
備考	

1~3SUS (電動バトン)	
回路数	調光回路 : 12, 直回路 : 2
コンセント数	C20A x48, C30A x4, DMX x2
吊パイプ長 / 半径	14.0m / 48.6φ(上)・42.7φ(下)
灯体荷重	126Kg (MAX200Kgまで)


1, 2BL (電動バトン)	
回路数	調光回路 : 8, 直回路 : 2
コンセント数	C20A x24, C30A x4, DMX x2
吊パイプ長 / 半径	14.0m / 42.7φ
備考	1BL: 文字幕共吊

プロSUS (電動バトン)	
回路数	調光回路 : 8, 直回路 : 2
コンセント数	C20A x16, C30A x2, DMX x2
吊パイプ長 / 半径	12.0m / 42.7φ
灯体荷重	126kg (MAX200kgまで)


FRS	
回路数	調光回路 : 6, 直回路 : 2
コンセント数	C20A x12, C60A・平行15A・DMX x各1
パイプ長 / 半径	4.1m / 48.6φ

CL	
回路数	調光回路 : 16, 直回路 : 2
コンセント数	C20A x32, C30A x4, DMX x2
パイプ長	12.0m

FRS (下手)

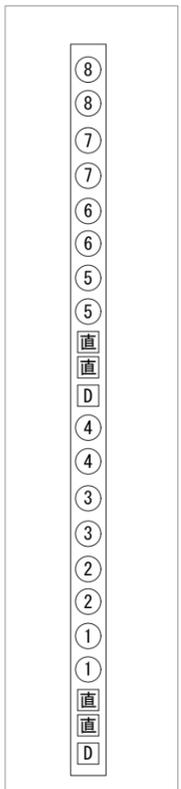

FRS (上手)

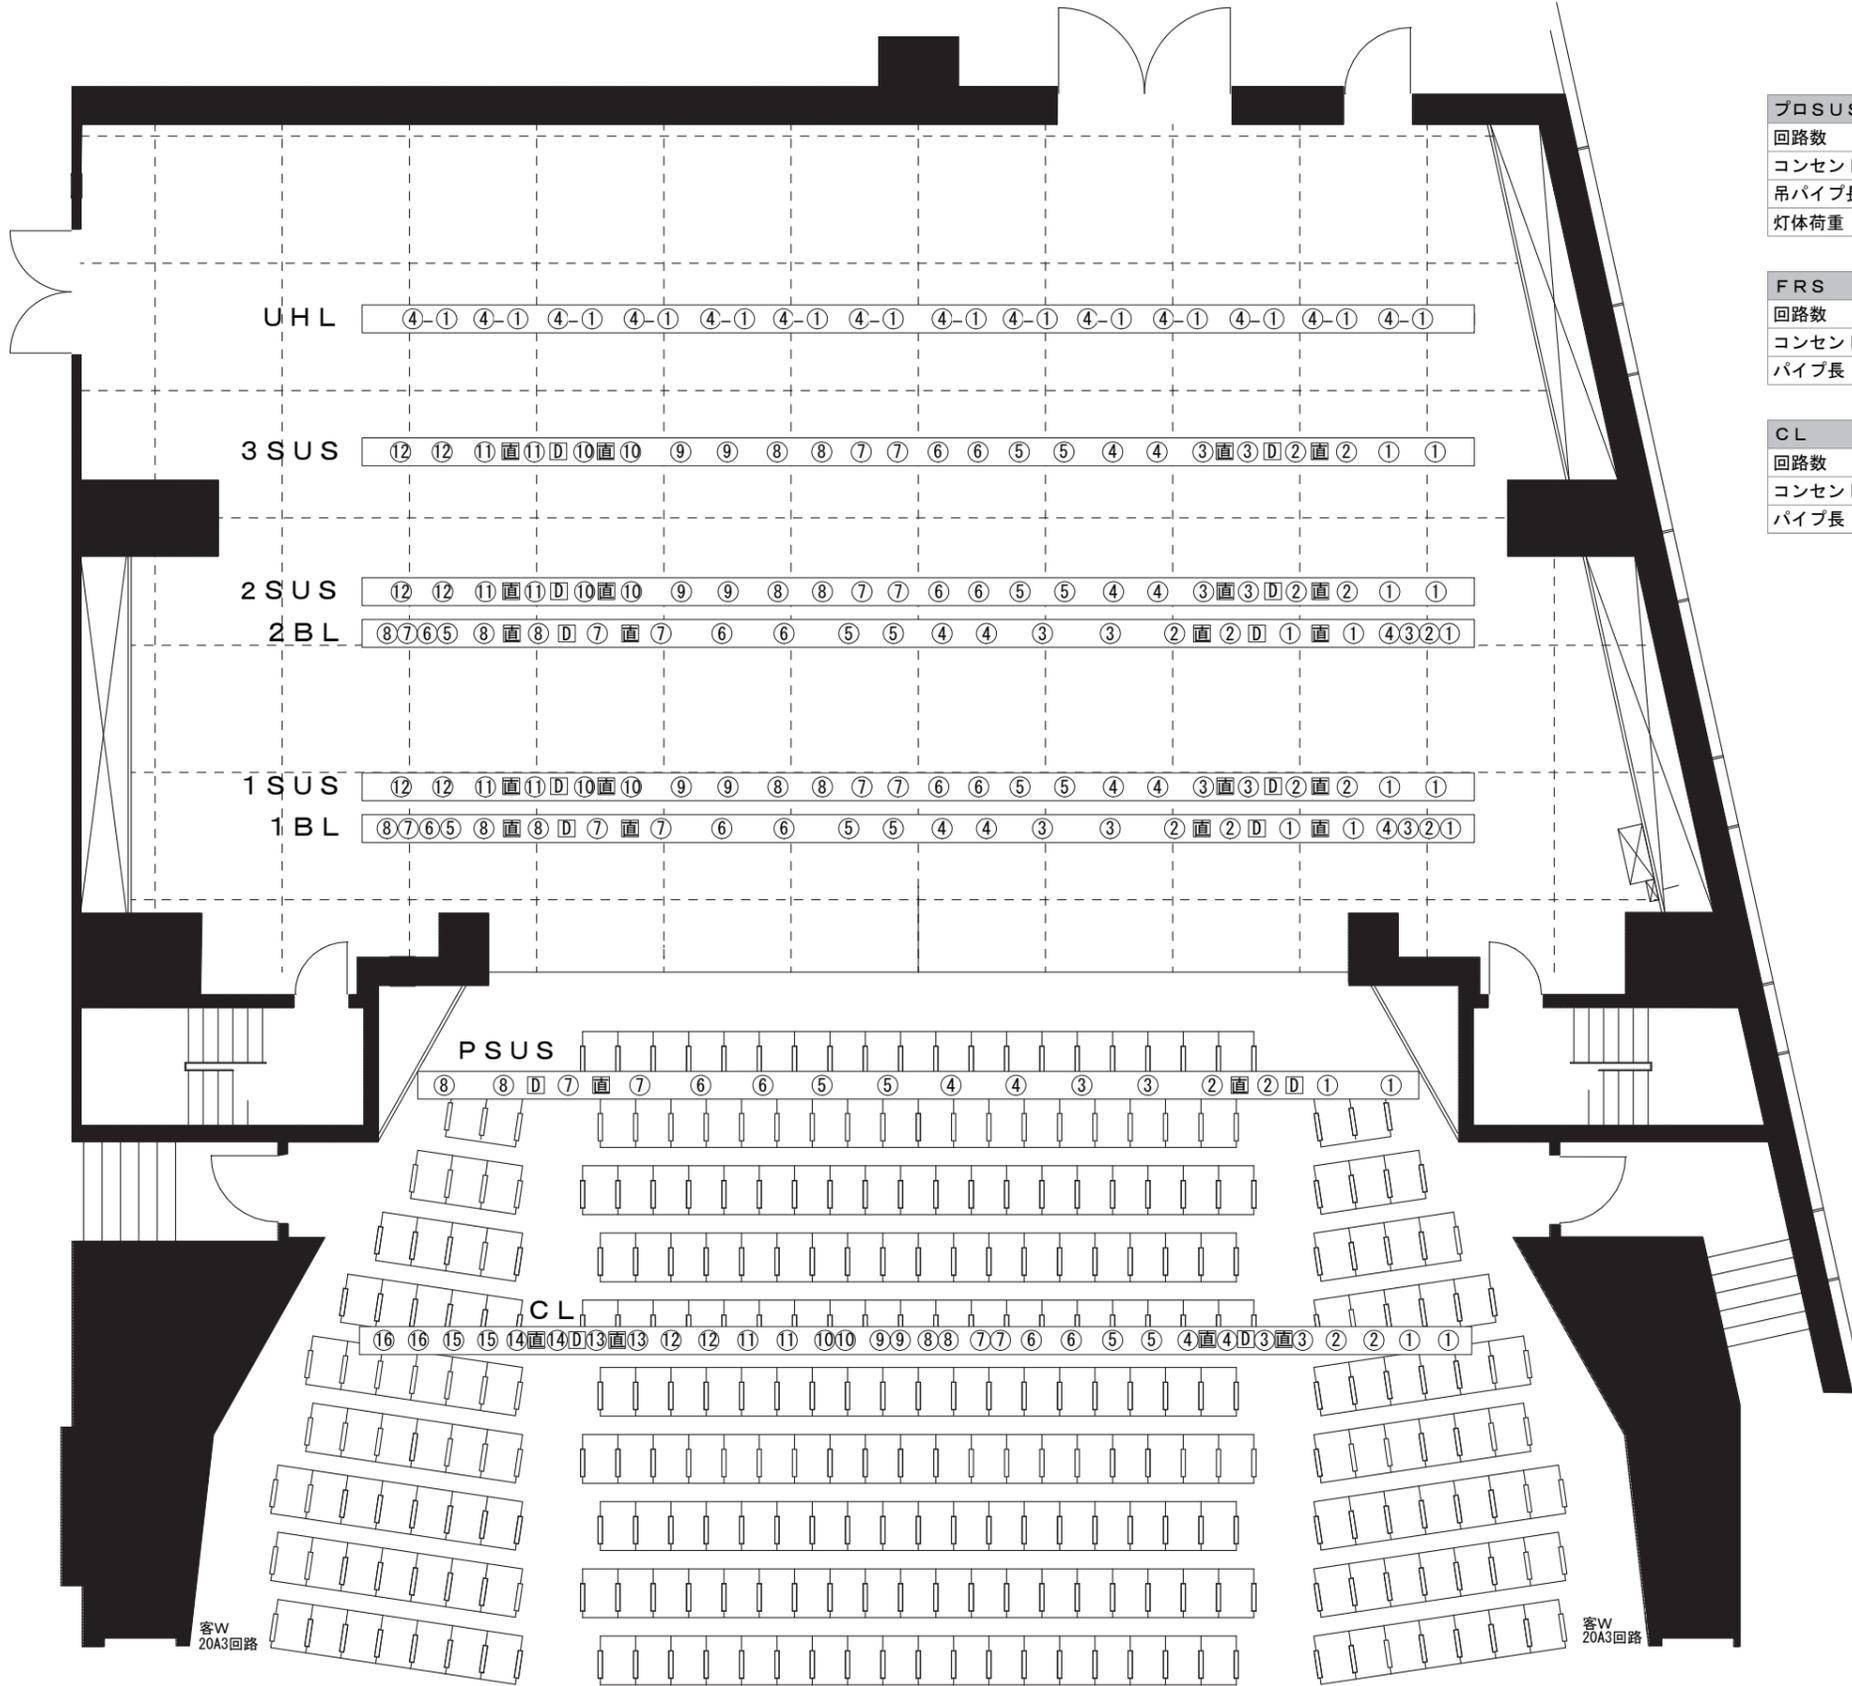

愛知県産業労働センター 大ホール 舞台照明回路図(吊物)

DATE	公演名	主催者	舞台監督 照明	美術 音響	No.
------	-----	-----	------------	----------	-----