



6階【全区間】 : 1,100m<sup>2</sup>  
 601【A区間】 : 166m<sup>2</sup>  
 605【B区画】 : 494m<sup>2</sup>  
 602・603・604【C区画】 : 125m<sup>2</sup>

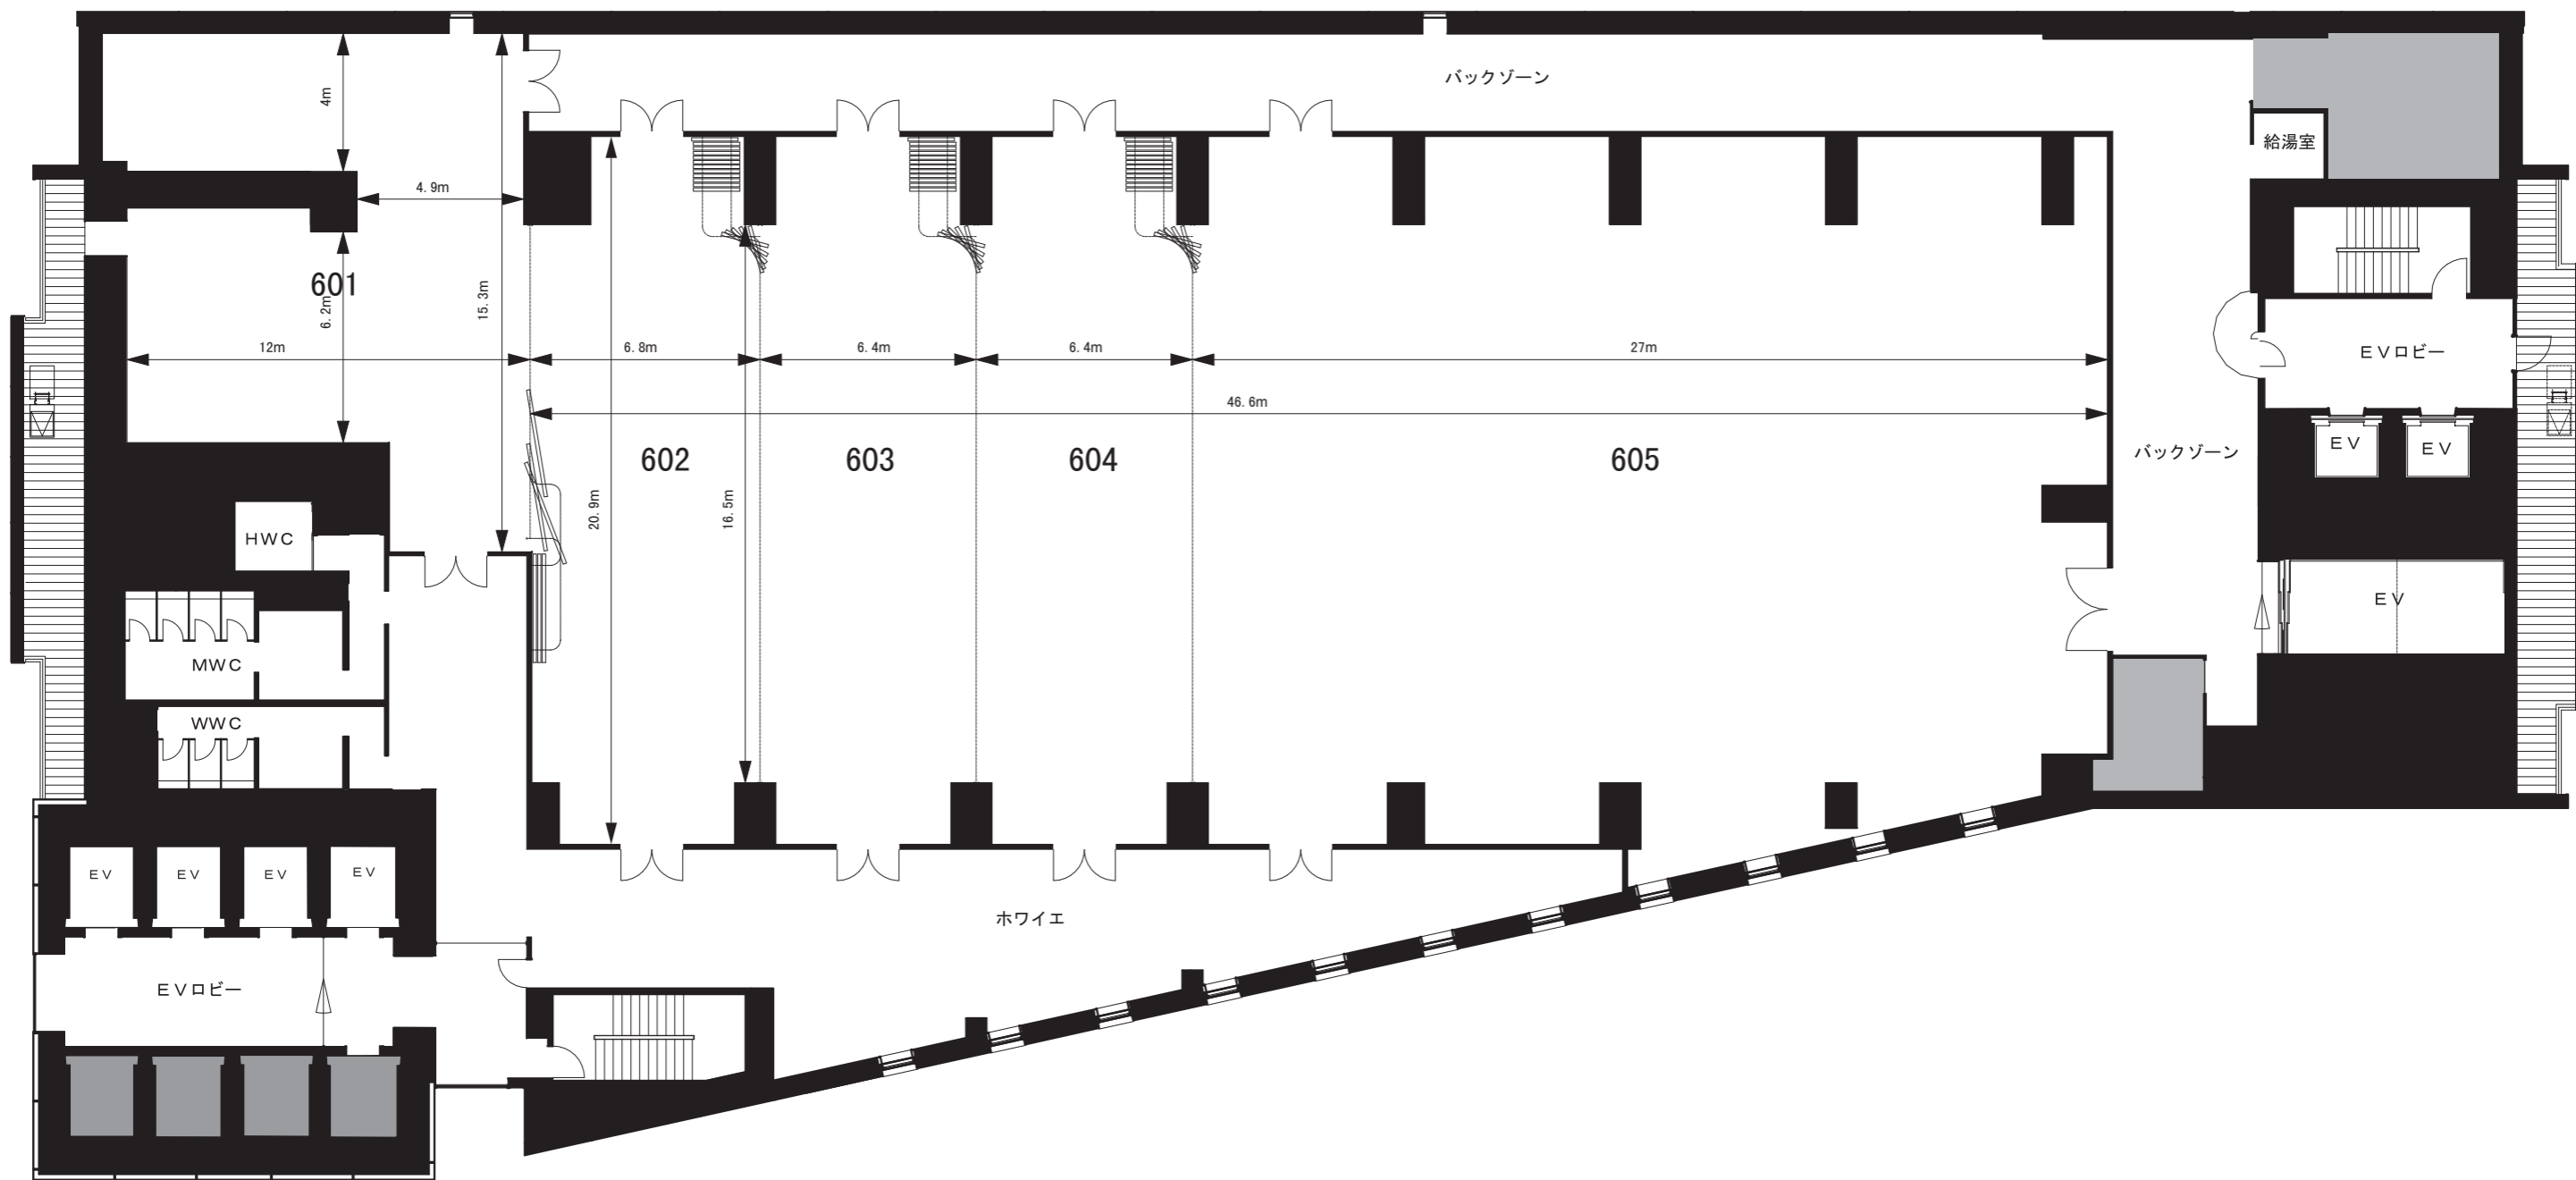

愛知県産業労働センター 6階展示場 平面図

DATE	/	/	催事名	主催者			No.
------	---	---	-----	-----	--	--	-----

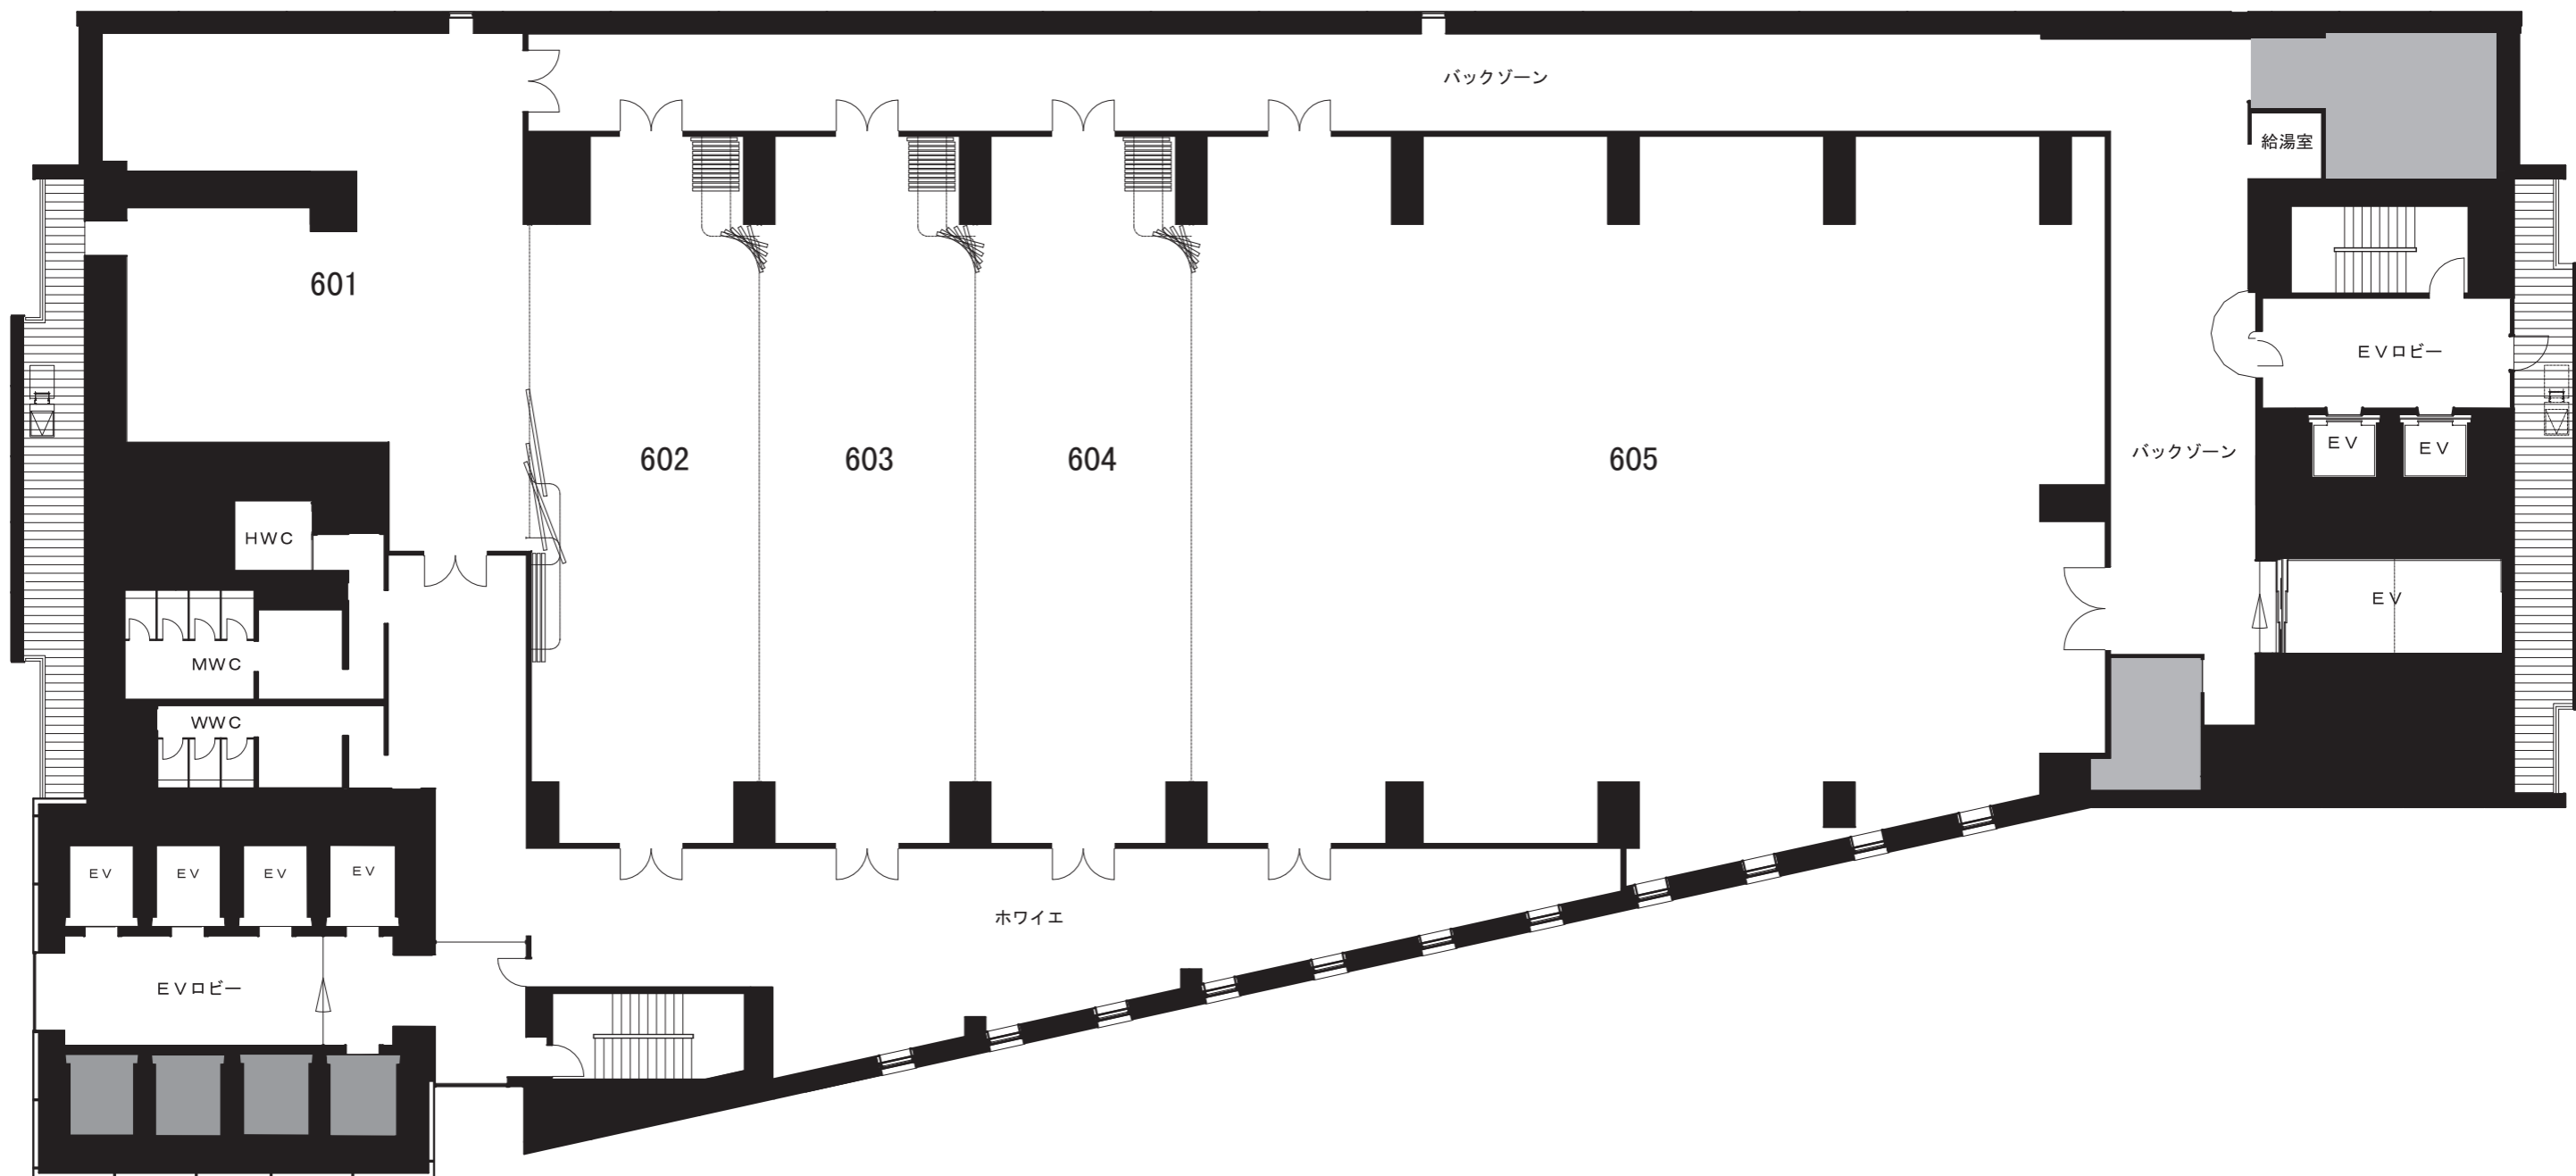

愛知県産業労働センター 6階展示場 平面図

DATE    /    /

催事名

主催者

No.