


7階【全区間】 : 1,040m²

701【A区間】 : 102m²

705【B区画】 : 409m²

702・703・704【C区画】 : 97m²

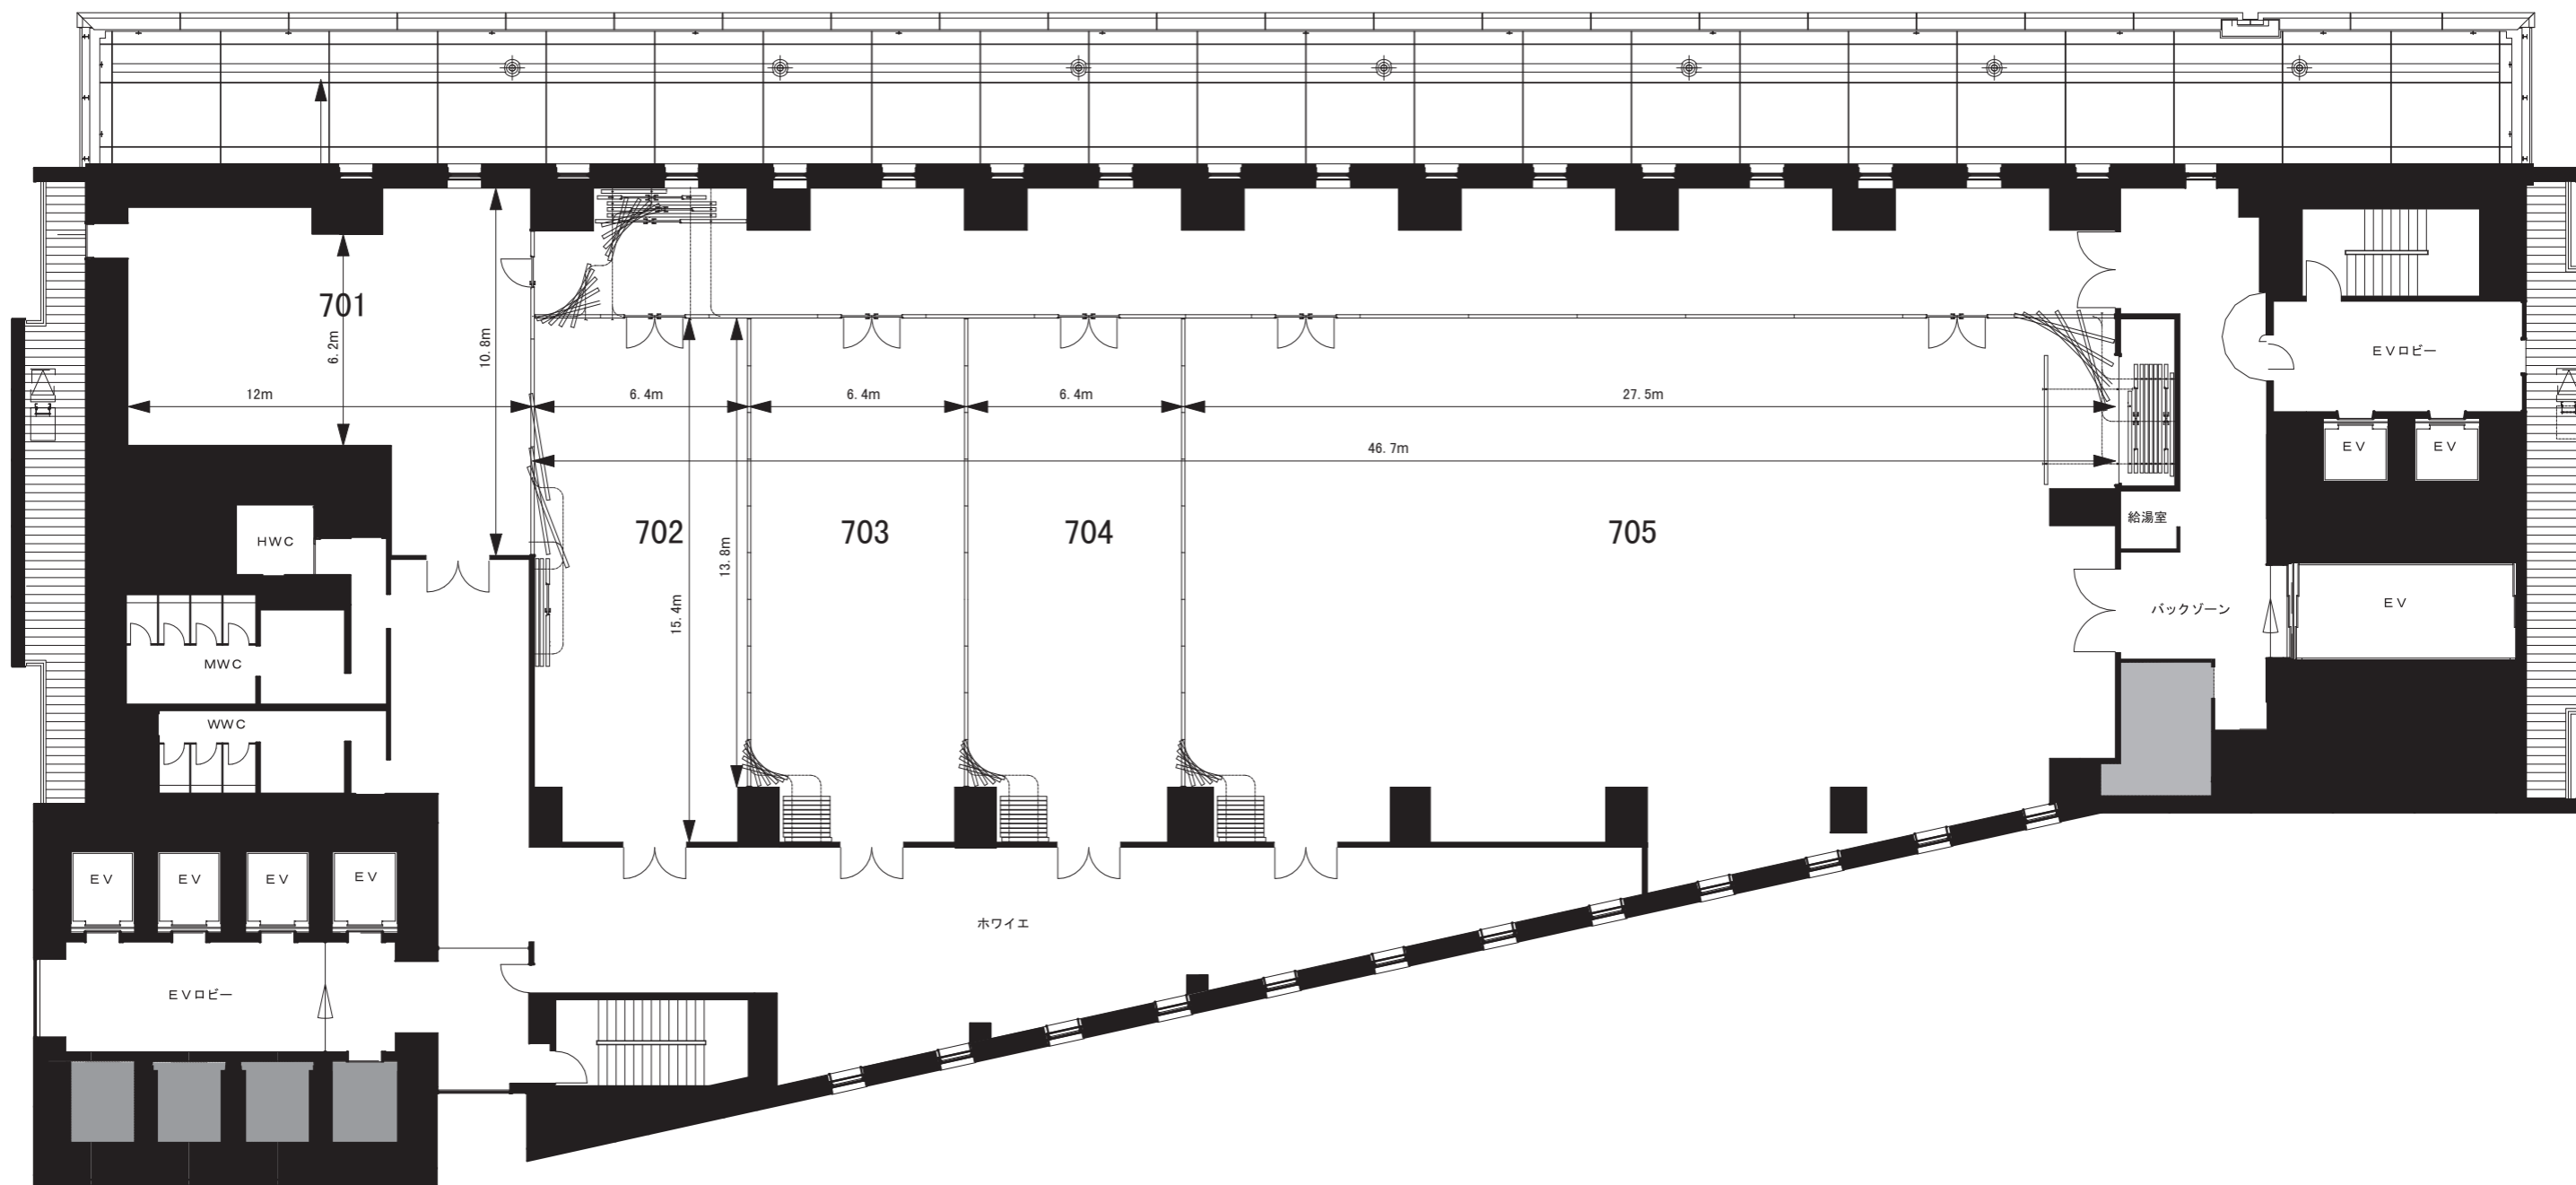

愛知県産業労働センター 7階展示場 平面図


DATE

/ /

催事名

主催者

No.

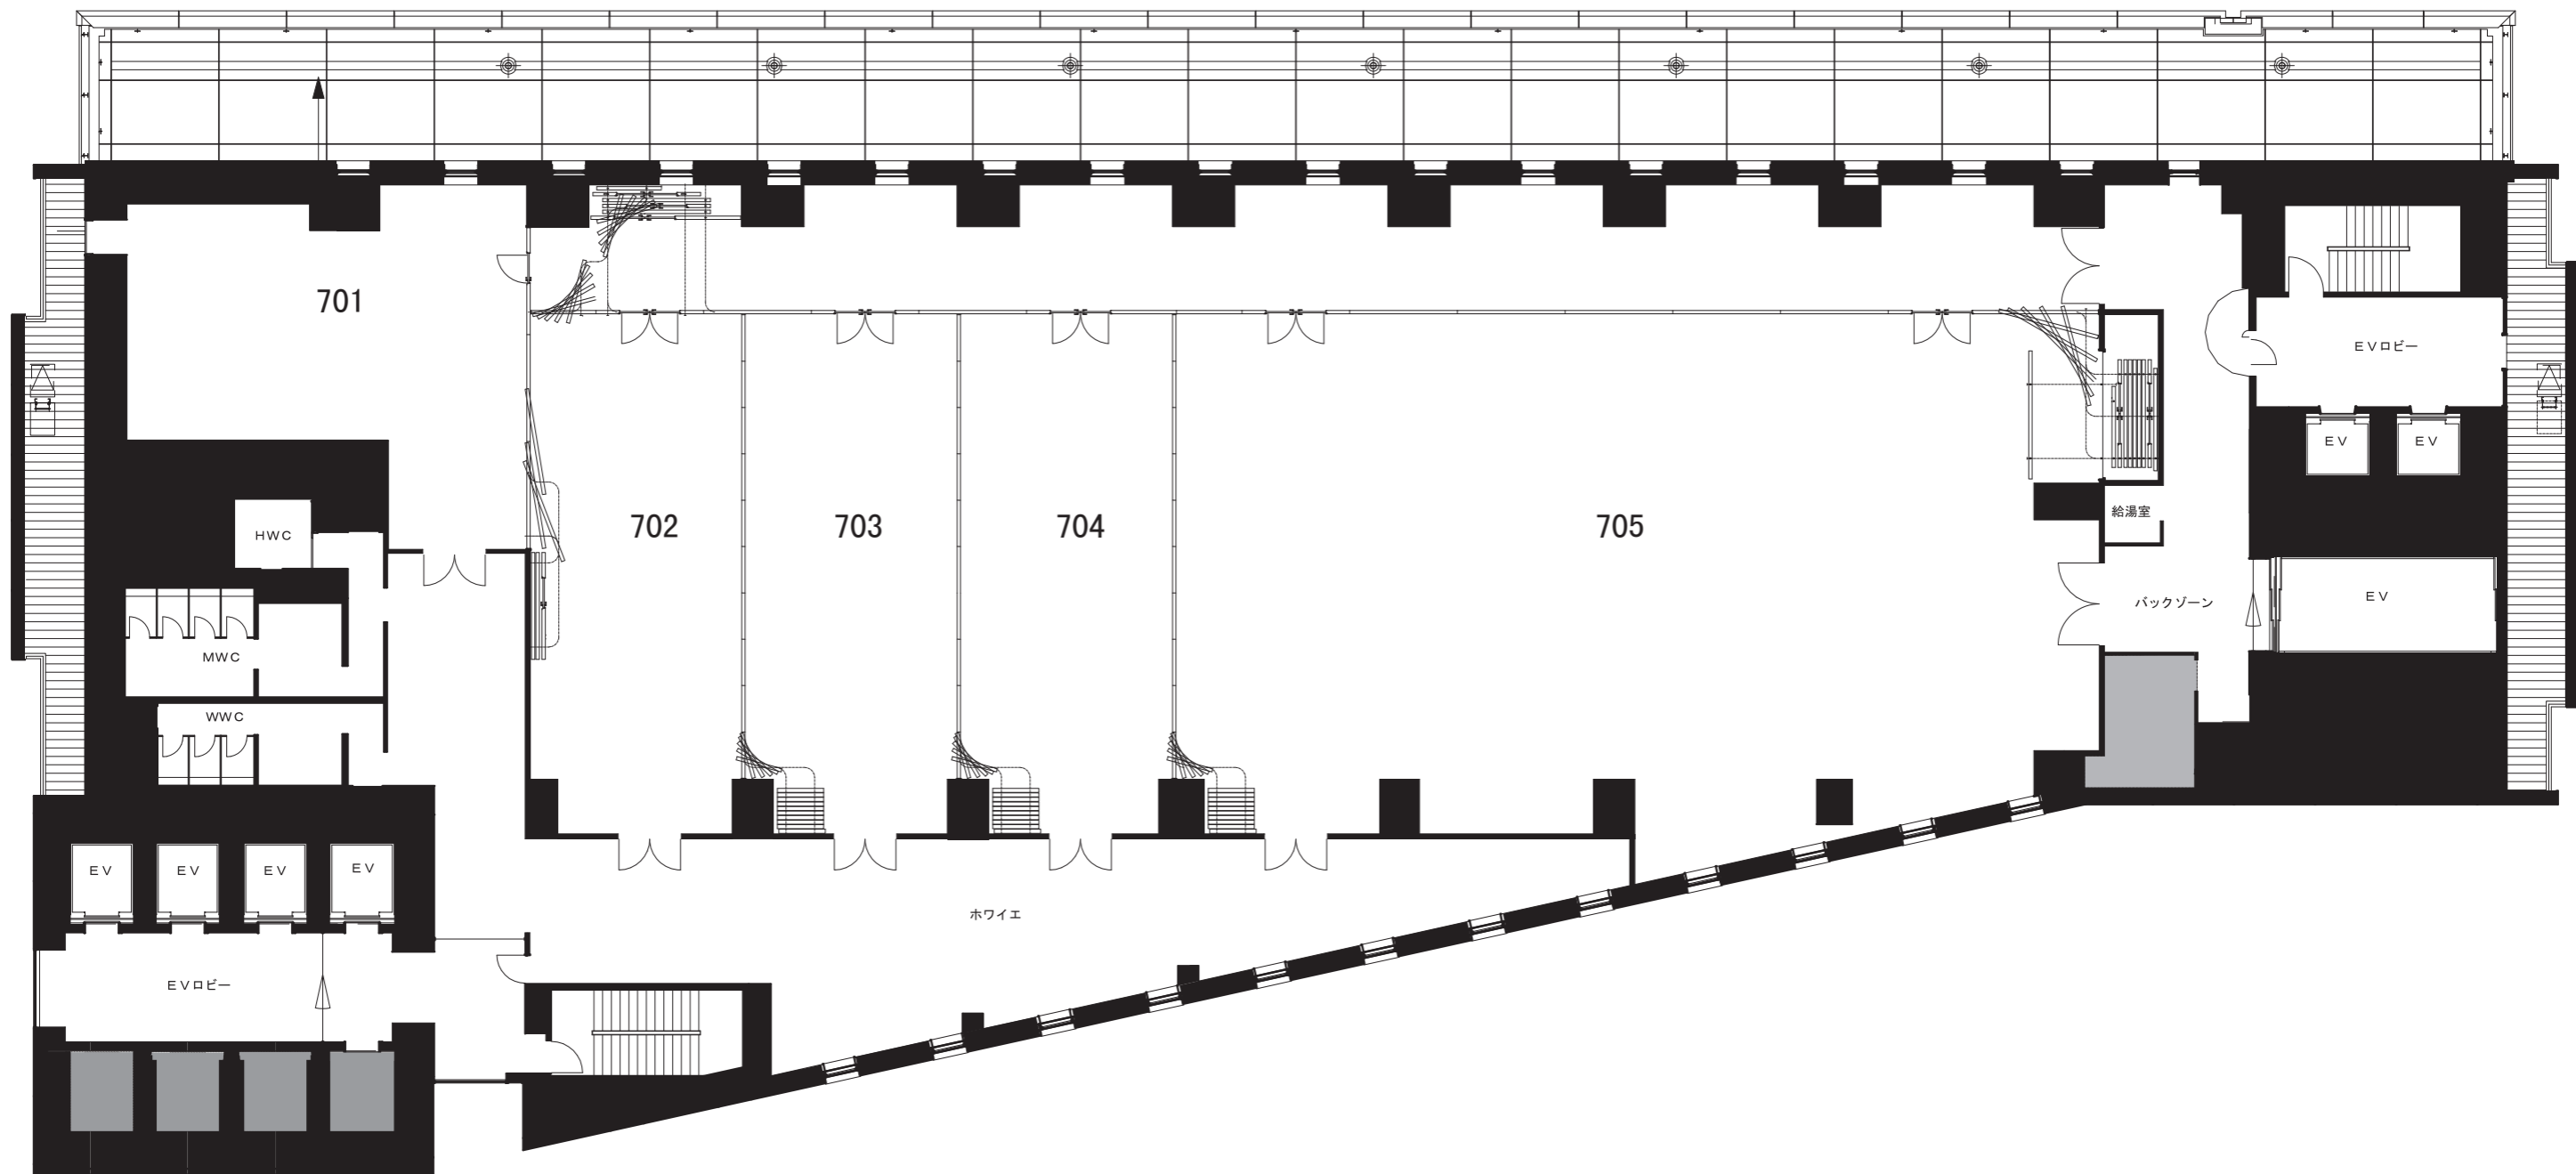

愛知県産業労働センター 7階展示場 平面図

DATE / /

催事名

主催者

No.