


8階【全区間】 : 1,040m²
 801【A区間】 : 102m²
 805【B区画】 : 409m²
 802・803・804【C区画】 : 97m²

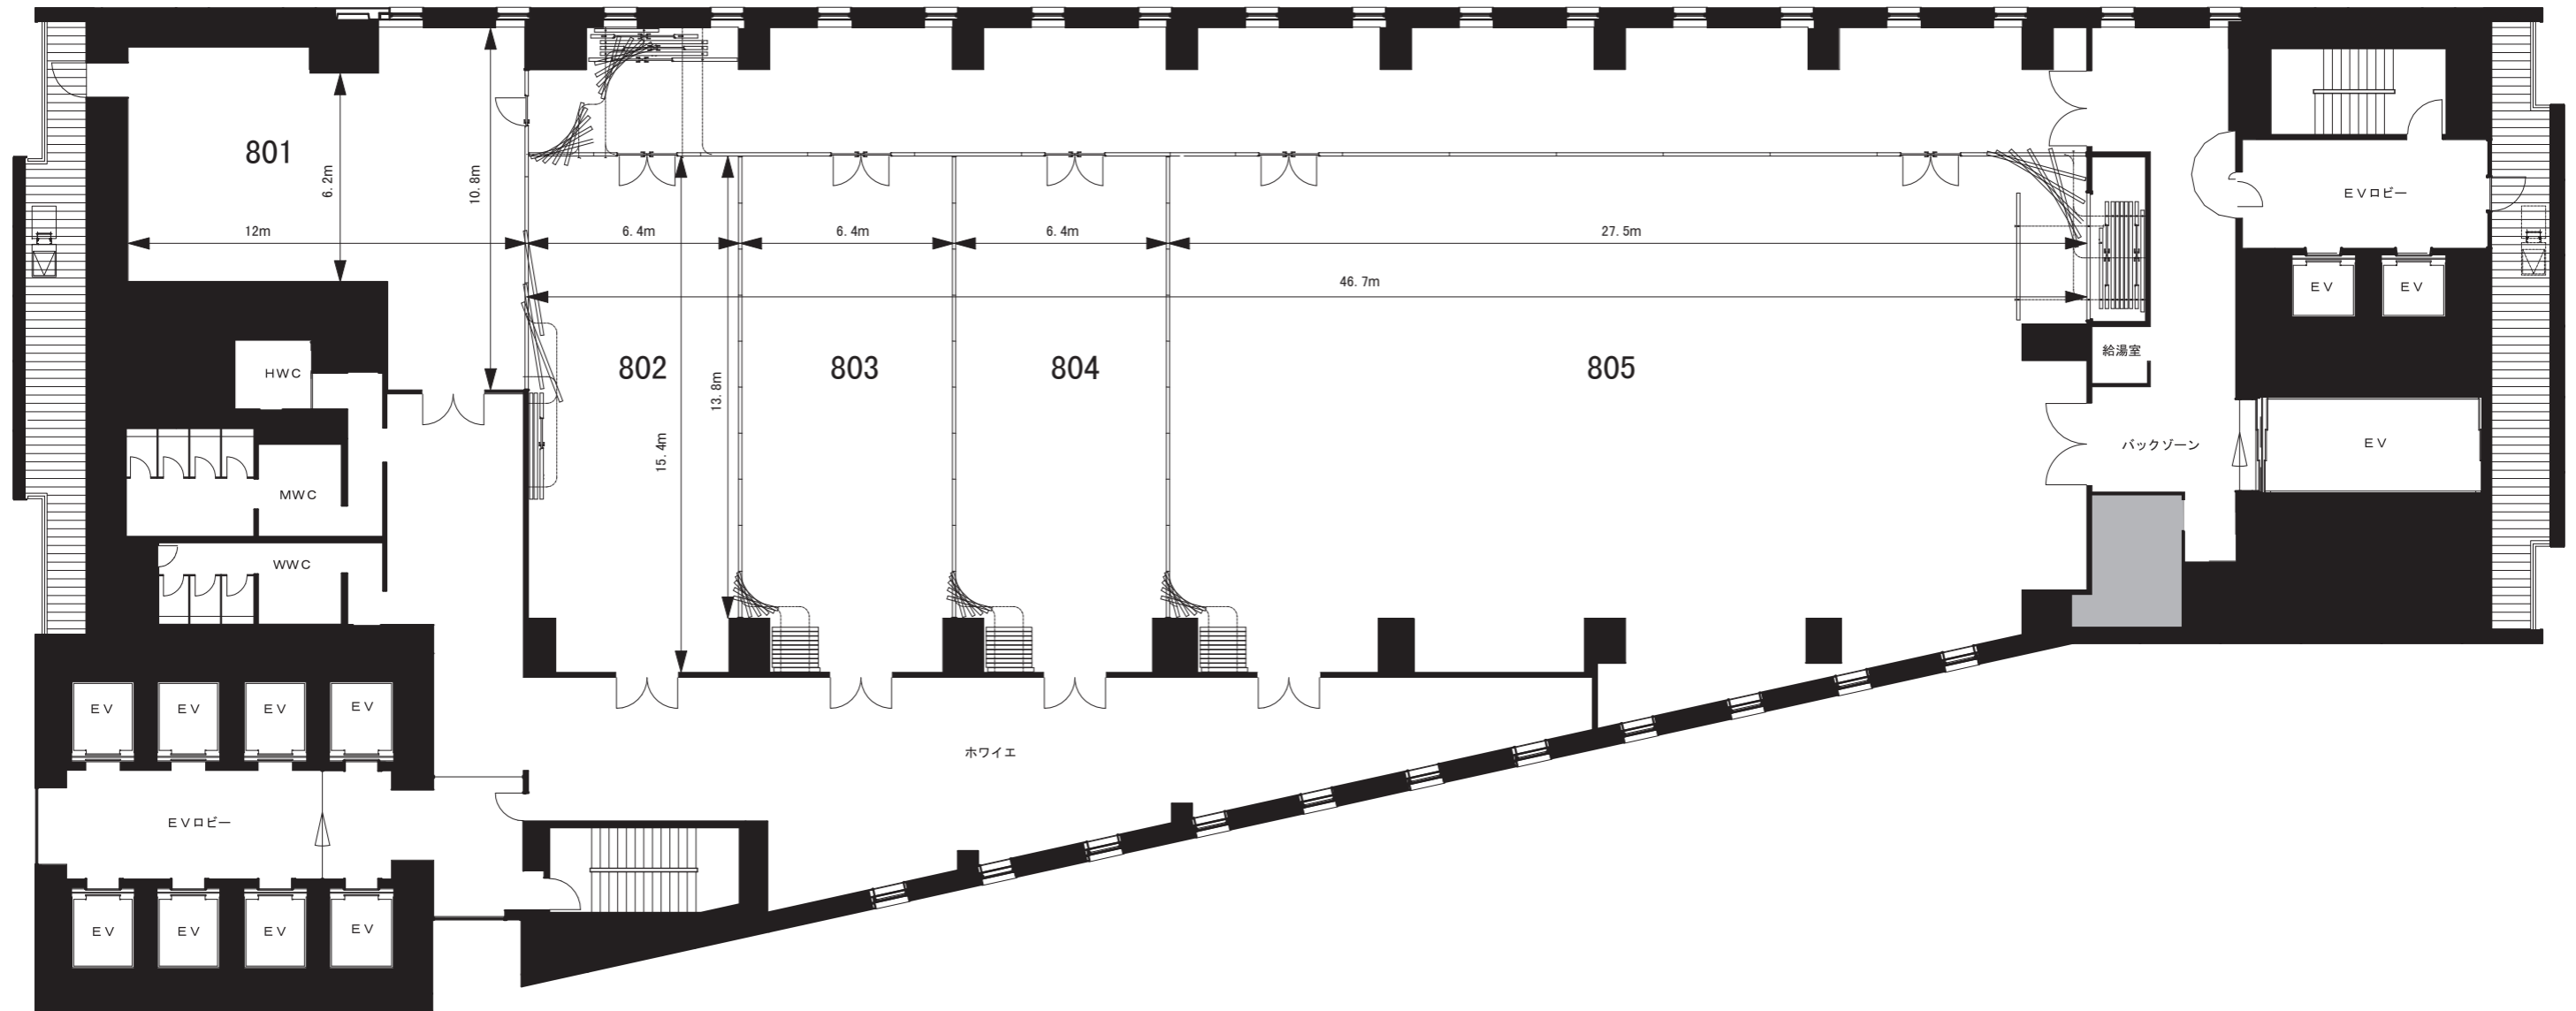


愛知県産業労働センター 8階展示室 平面図

DATE / /

催事名

主催者

No.

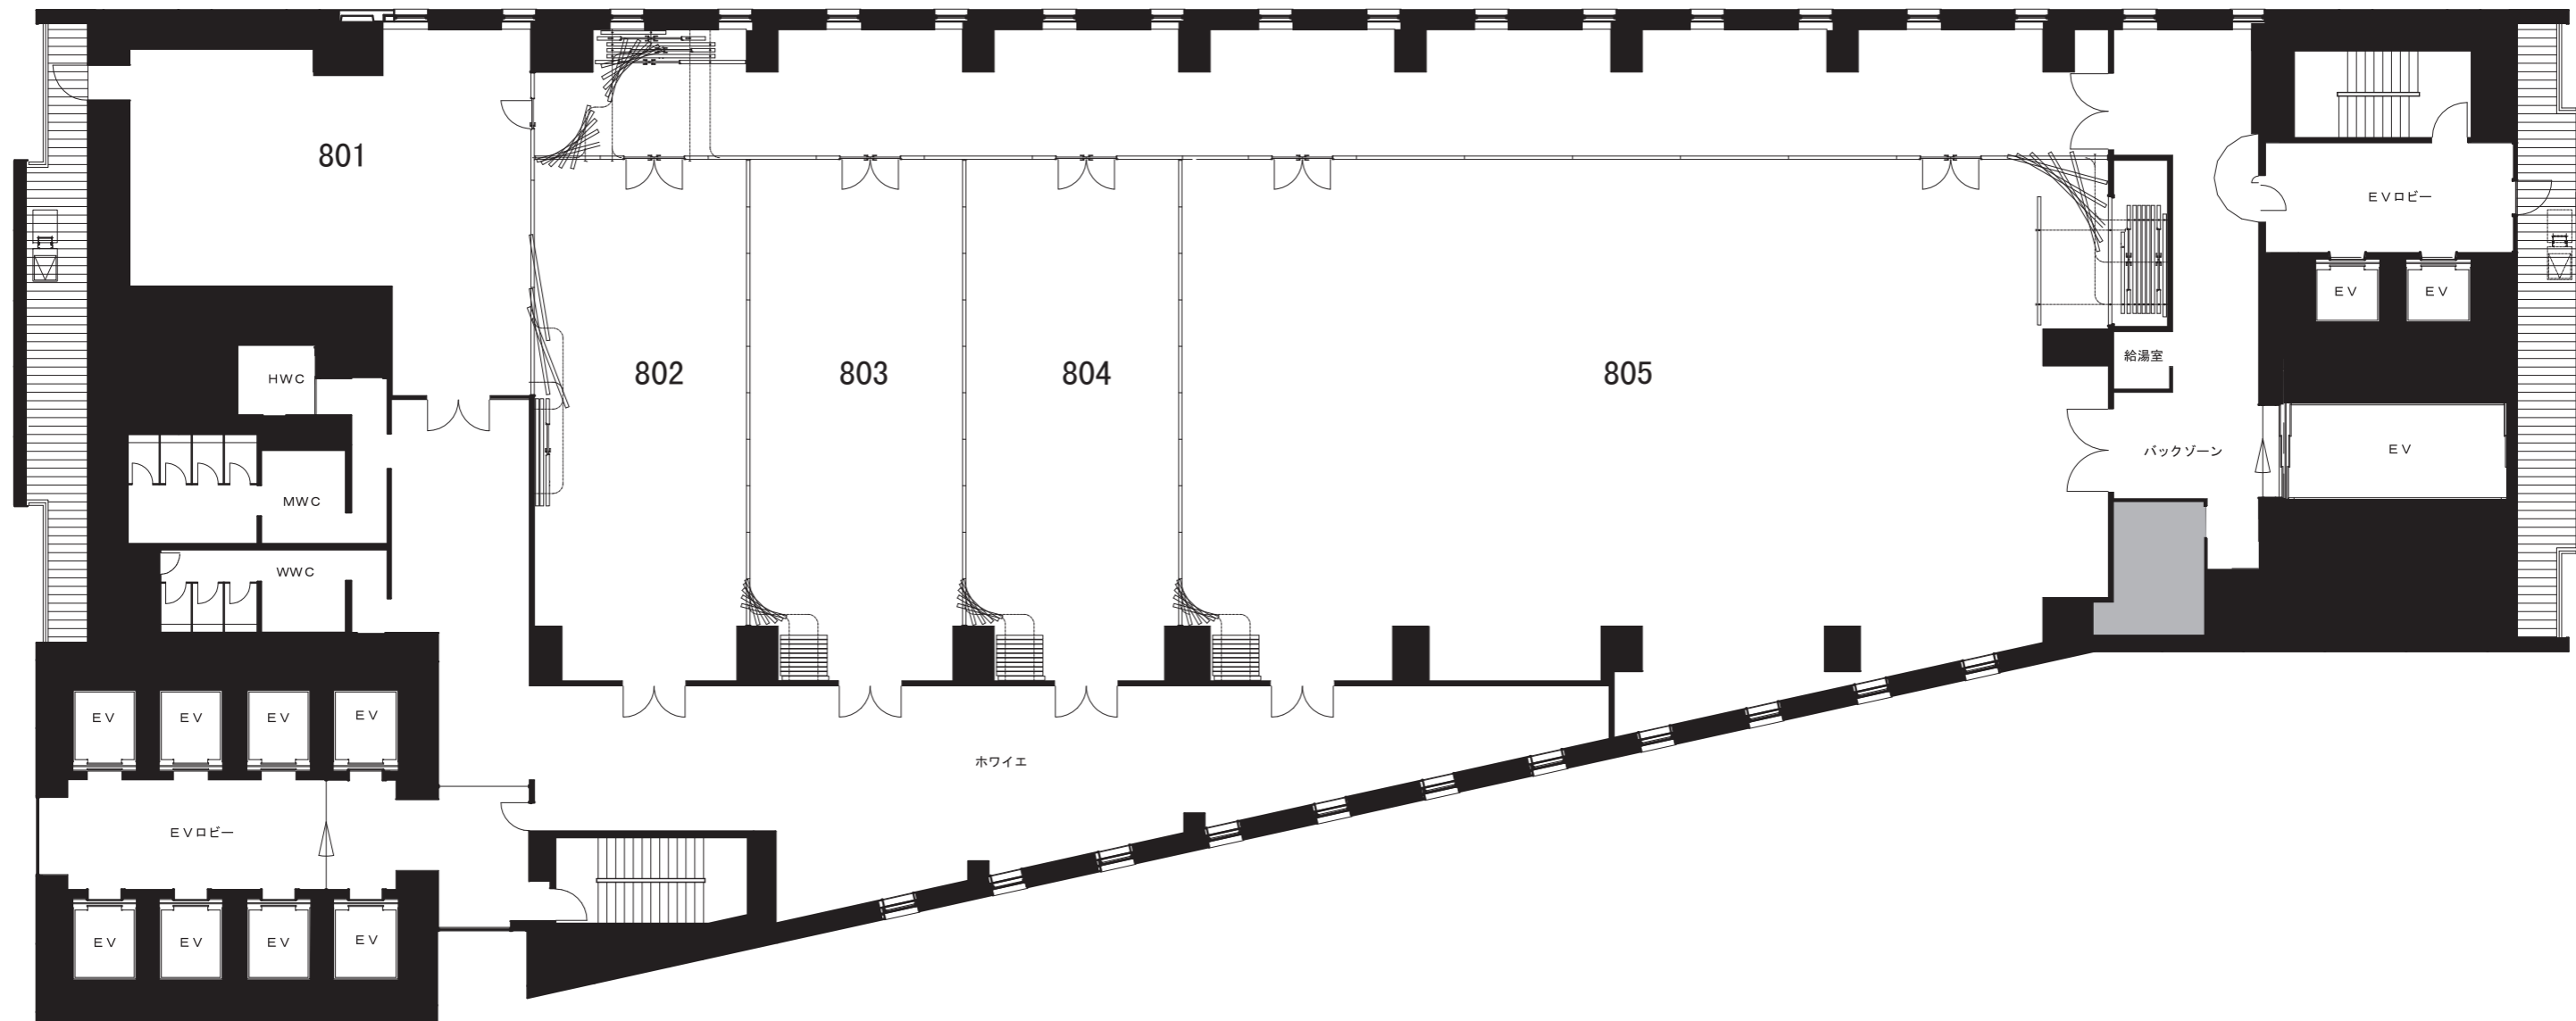

愛知県産業労働センター 8階展示室 平面図

DATE / /

催事名

主催者

No.