


愛知県産業労働センター 小ホール1 平面図 1/100

利用日・公演名

幅 13.0m
奥行 17.0m
天井高さ 4.2m

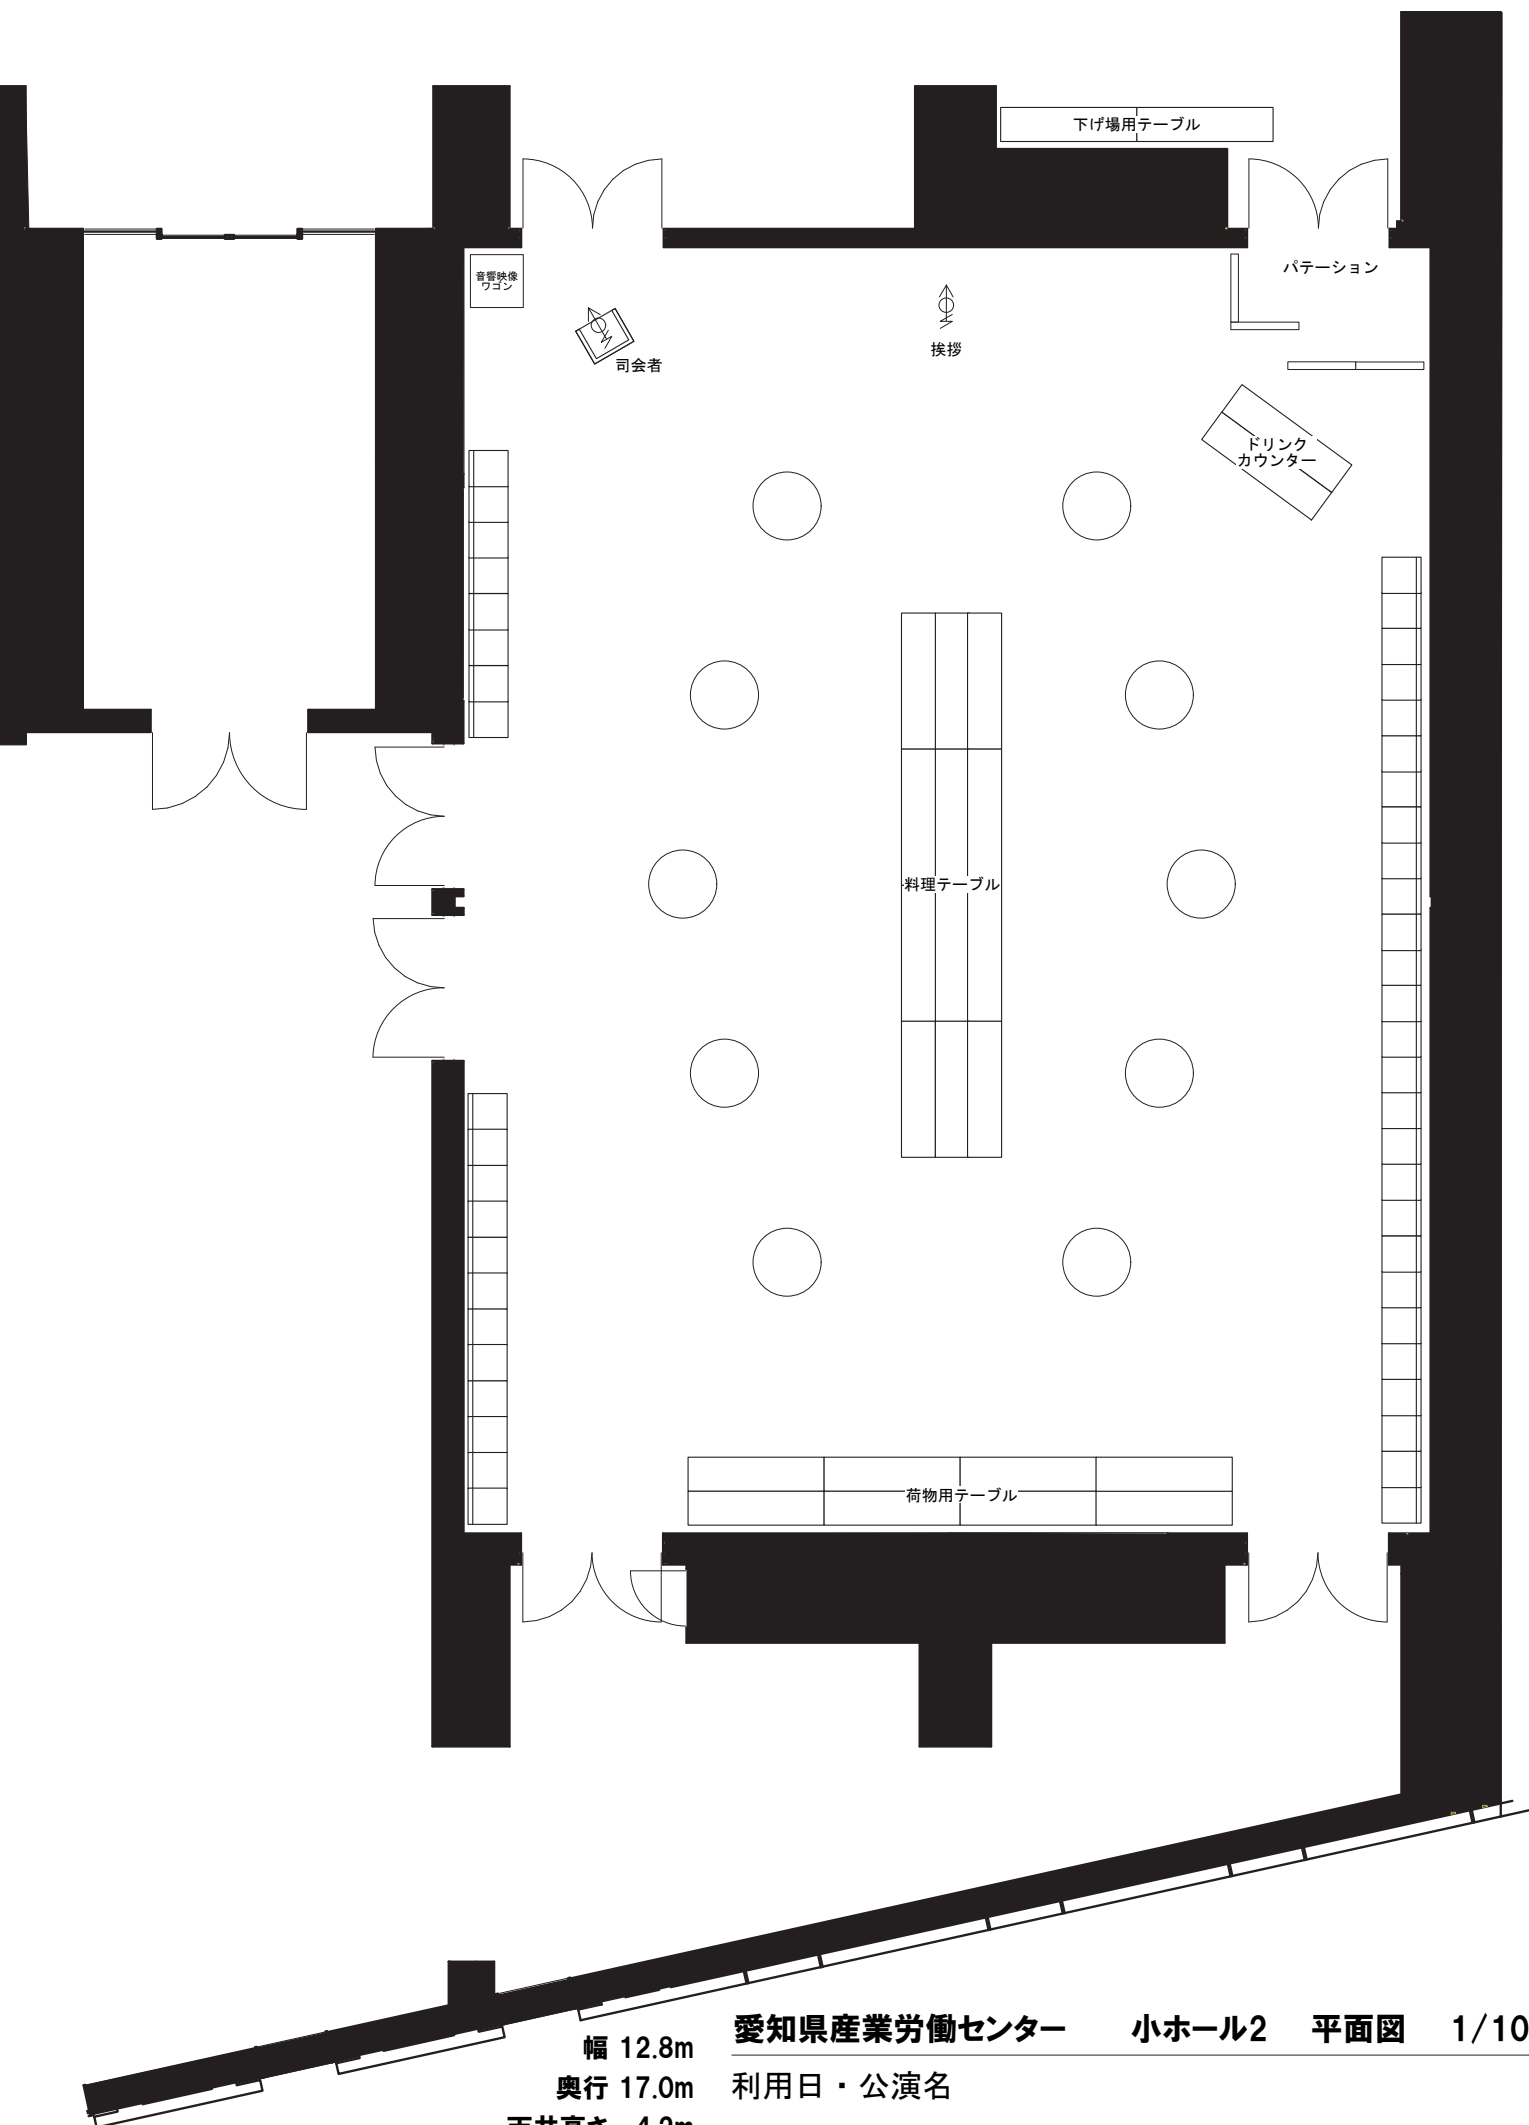

幅 12.8m
 奥行 17.0m
 天井高さ 4.2m

愛知県産業労働センター 小ホール2 平面図 1/100
 利用日・公演名