


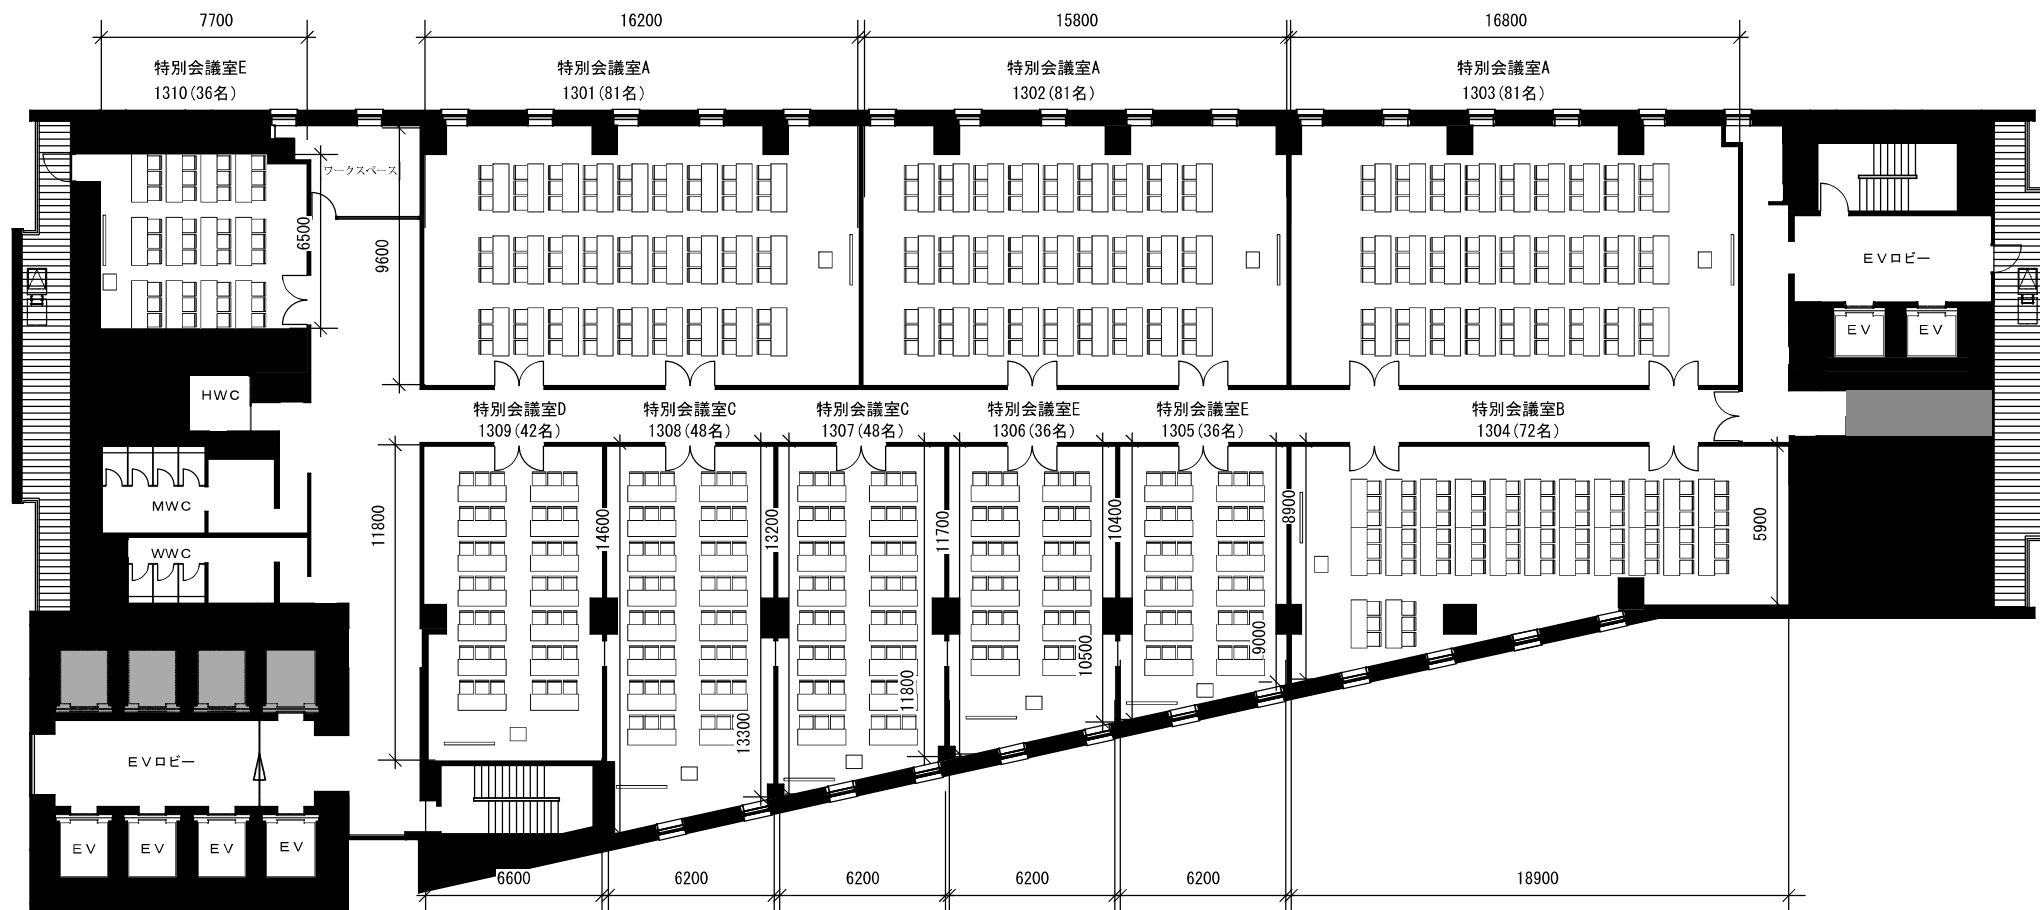

愛知県産業労働センター 13階会議室 平面図 1/200 (A3)

DATE

/ /

催事名

主催者

No.